

Castellucchio

Sarginesco


Legenda

servizi

- aree a parcheggio
- aree a verde
- aree e strutture per il gioco e lo sport
- aree ed edifici destinati al culto
- aree ed edifici per l'istruzione
- impianti tecnologici
- servizi di interesse comune
- servizi di interesse sociale
- strutture culturali e ricreative
- strutture e servizi sanitari

rete ciclopedonale

- ciclabili di progetto

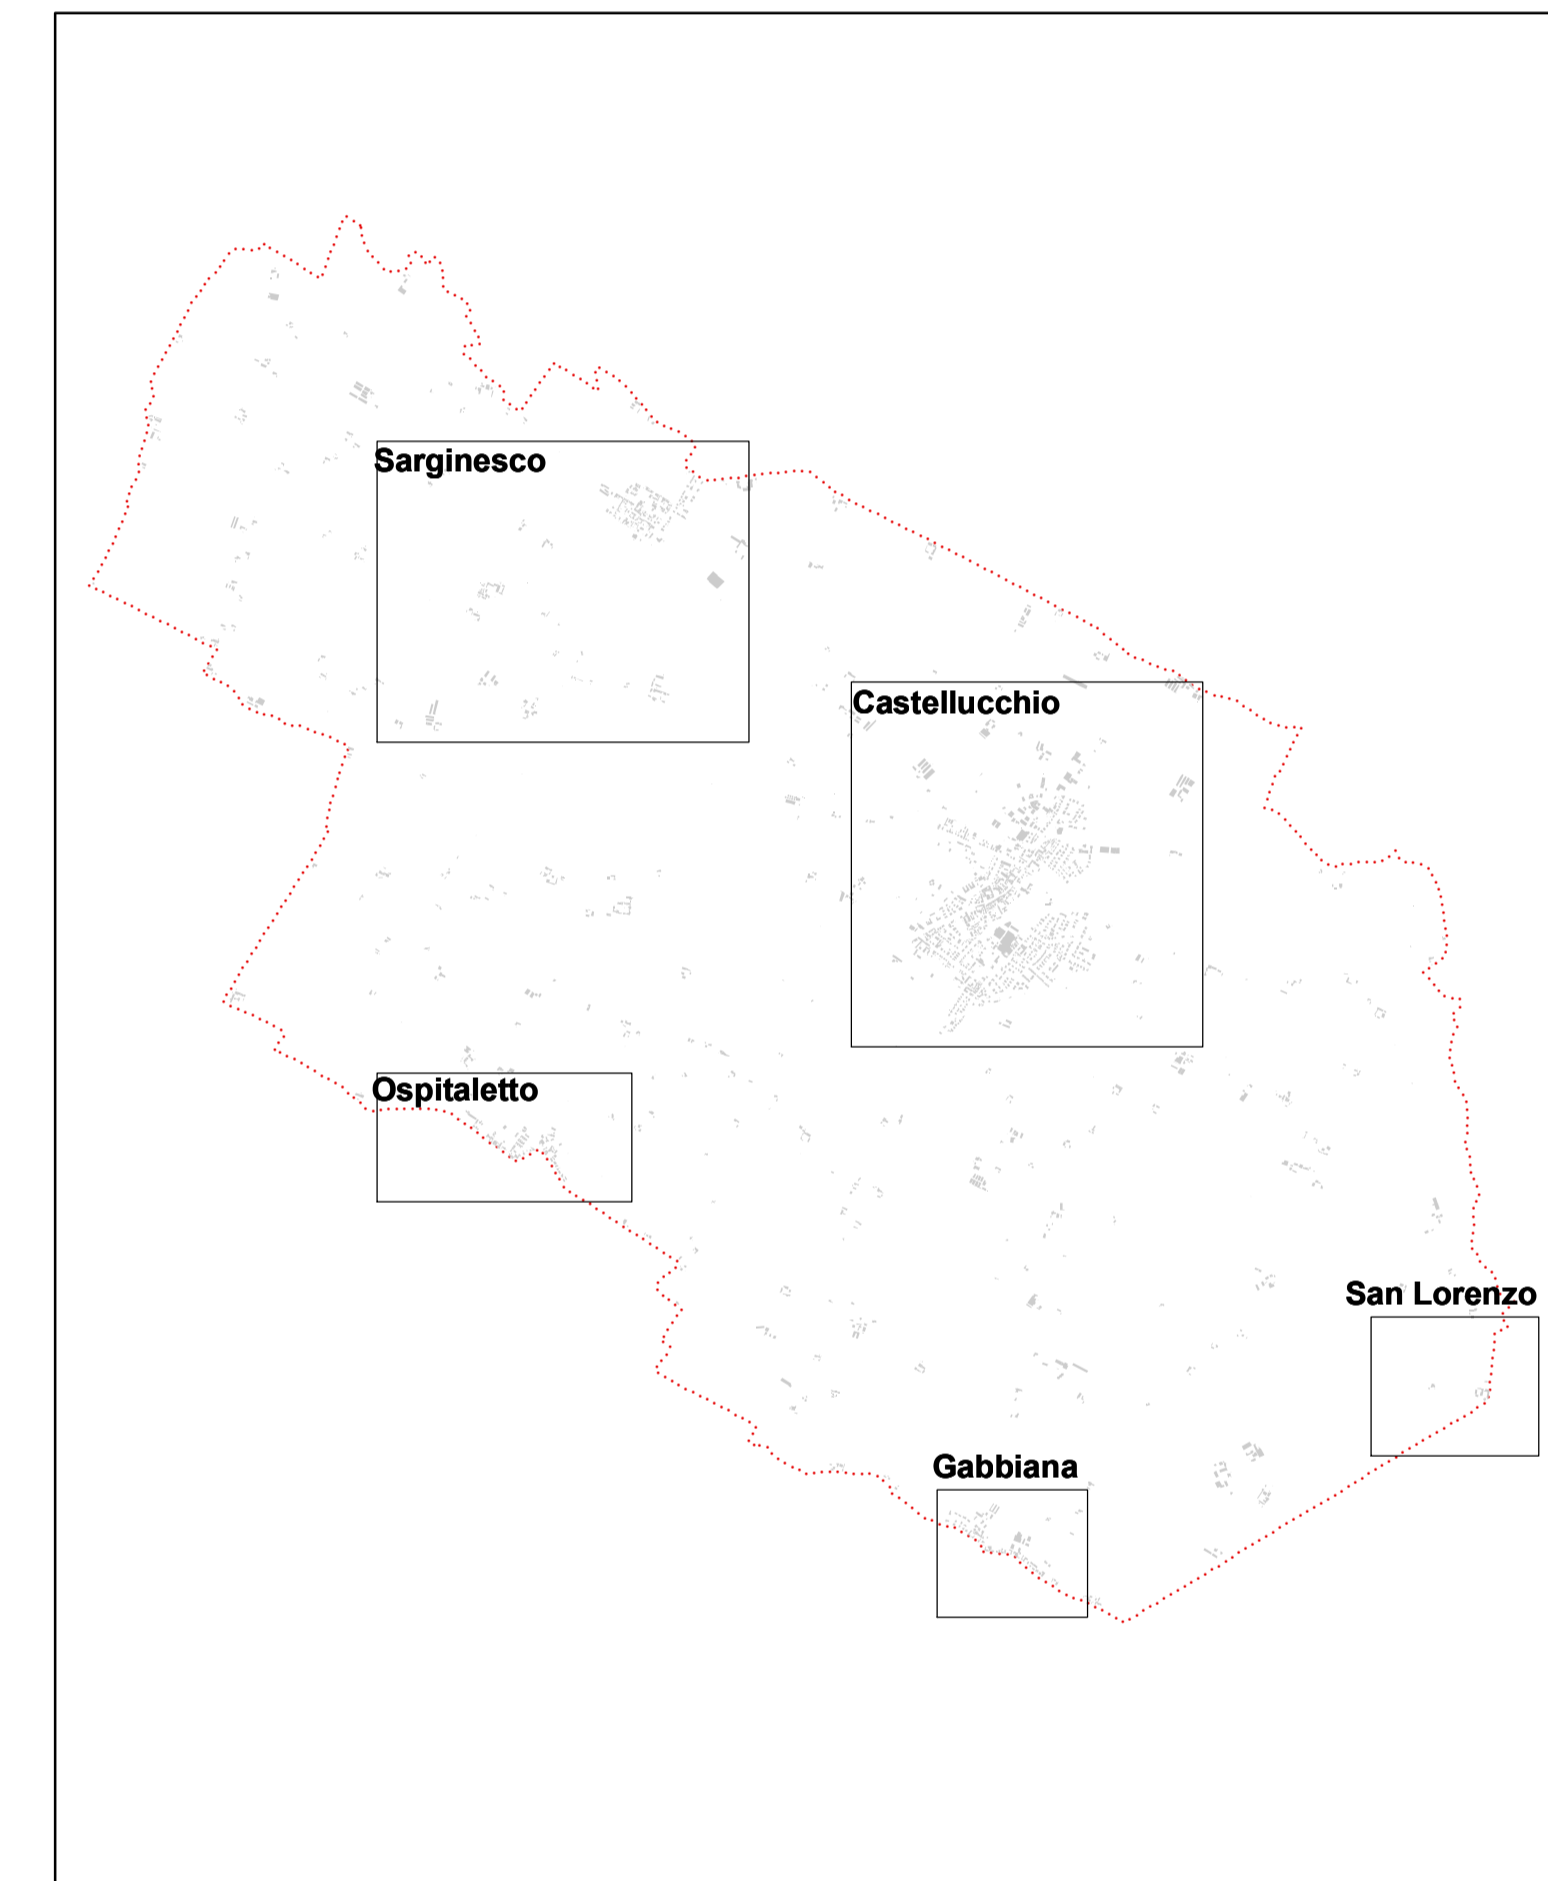

Gabbiana

San Lorenzo

Ospitaletto

PGT

PIANO DI GOVERNO DEL TERRITORIO

PIANO DEI SERVIZI	
DATA	MARZO 2011
DATA DI ADOZIONE DEL PGT	D.C.C. n° 29 del 30/10/2010
DATA DI APPROVAZIONE DEL PGT	
NUMERO PROGRESSIVO DEL PGT	PUS2 Stato di progetto
SCALA	1:5.000

SINDACO
 ing. Romano Monicelli

RESPONSABILE AREA TECNICA
 geom. Milena Grespan

PROGETTISTA: ing. Giuditta Squassabia
STUDIO SQUASSABIA
 architettura ingegneria urbanistica
Via Pavia, 14 - 46100 MANTOVA - Tel. 0376 319111 - Fax 0376 225404
 E-MAIL: arch@studio.squassabia.it - info@studio.squassabia.it