

Tabelle vertici: NV29A

V.0	Ve 1	Vi 1	Ve 2	Vi 2	Ve 3	Vi 3	V.4
E 1627654.637 N 4998937.945	E 1627478.716 N 4999040.682	E 1627481.444 N 4999043.756	E 1627249.624 N 4999343.642	E 1627247.452 N 4999319.546	E 1627801.627 N 4999301.629	E 1627784.109 N 4999004.414	E 1626982.477 N 4999122.324

Tabelle raccordi: NV29A

Rac. 1		Rac. 2		Rac. 3	
Ce E 1627749.659	Ce E 1627226.889	Ce E 1627226.889	Ce E 1626830.672	Ce N 4999043.911	Ce N 4999043.911
E 1627481.444	E 1627247.452	E 1627247.452	E 1626784.109	N 4999043.756	N 4999043.756
N 4999043.756	N 4999043.756	N 4999043.756	N 4999043.756	Ve E 1627478.716	Ve E 1627249.624
Ve N 4999040.682	Ve N 4999043.642	Ve N 4999043.642	Ve N 4999043.642	Ang. 17.5800	Ang. 93.5302
R 400.000	R 170.000	R 170.000	R 150.000	Sv 113.022	Sv 249.759
Sv 113.022	Sv 249.759	Sv 150.053	Sv 150.053	Tan 56.890	Tan 153.545
Ang 17.5800	Ang 93.5302	Ang 65.9063	Ang 65.9063	Bs 4.025	Bs 59.077
Tan 56.890	Tan 153.545	Tan 85.256	Tan 85.256	RF 60.000	RF 60.000
Bs 4.025	Bs 59.077	Bs 22.536	Bs 22.536		
RF 60.000	RF 60.000	RF 60.000	RF 60.000		

Tabelle clotted: NV29A

Clot. 1	Clot. 2	Clot. 3	Clot. 4	Clot. 5	Clot. 6
A 134.000	A 134.000	A 75.600	A 75.600	A 150.000	A 100.000
Sv 44.890	Sv 44.890	Sv 33.620	Sv 33.620	Sv 150.000	Sv 66.867
Tau -3.5722	Tau 3.5722	Tau 6.2960	Tau -6.2960	Tau -31.8310	Tau 14.1471
Dr -0.210	Dr 0.210	Dr 0.277	Dr -0.277	Dr 6.195	Dr -1.232
TL 29.931	TL 29.931	TL 22.425	TL 22.425	TL 101.342	TL 44.560
TK 14.968	TK 14.968	TK 11.217	TK 11.217	TK 51.222	TK 22.327
XF 44.876	XF 44.876	XF 33.987	XF 33.987	XF 146.293	XF 66.336
YF 0.839	YF 0.839	YF 1.107	YF 1.107	YF 24.557	YF 4.921
FF 1.000	FF 1.000	FF 1.000	FF 1.000	FF 1.000	FF 1.000
RI 0.000	RI 400.000	RI 0.000	RI 170.000	RI 0.000	RI 150.000
RF 400.000	RF 0.000	RF 170.000	RF 0.000	RF 150.000	RF -0.000

Tabelle vertici: NV29B


V.0	Ve 1	Vi 1	Ve 2	Vi 2	Ve 3	Vi 3	V.4
E 1627465.884 N 4998607.010	E 1627538.124 N 4998709.648	E 1627537.460 N 4998710.012	E 1627575.103 N 4998729.293	E 1627575.520 N 4998709.086	E 1627652.474 N 4998936.313	E 1627652.981 N 4998935.975	E 1627672.886 N 4998662.463

Tabelle raccordi: NV29B

Rac. 1		Rac. 2		Rac. 3	
Ce E 1627185.330	Ce E 1626115.717	Ce E 1626115.717	Ce E 1627462.750	Ce N 4998933.424	Ce N 4998536.386
E 1627537.460	E 1627575.529	E 1627575.529	E 1627652.981	N 4998710.012	N 4998709.086
Ve E 1627538.124	Ve E 1627575.103	Ve E 1627575.103	Ve E 1627652.981	Ang 11.9955	Ang 6.9495
Ve N 4998709.648	Ve N 4998729.293	Ve N 4998729.293	Ve N 4998936.313	R 400.000	R 300.000
R 400.000	R 600.000	R 600.000	R 300.000	Sv 74.553	Sv 25.574
Sv 74.553	Sv 25.574	Sv 25.574	Sv 25.574	Tan 37.385	Tan 28.529
Ang 11.9955	Ang 6.9495	Ang 6.9495	Ang 6.9495	Bs 1.743	Bs 0.678
Tan 37.385	Tan 28.529	Tan 12.795	Tan 12.795	RF 60.000	RF 60.000
Bs 1.743	Bs 0.678	Bs 0.273	Bs 0.273		
RF 60.000	RF 60.000	RF 60.000	RF 60.000		

Tabelle clotted: NV29B

Clot. 1	Clot. 2	Clot. 3	Clot. 4	Clot. 5	Clot. 6
A 75.600	A 75.600	A 100.000	A 100.000	A 75.600	A 75.600
Sv 14.288	Sv 14.288	Sv 16.867	Sv 16.867	Sv 19.051	Sv 19.051
Tau -1.1370	Tau -1.1370	Tau -0.8942	Tau 0.8942	Tau 2.0214	Tau 2.0214
Dr 0.021	Dr 0.021	Dr 0.019	Dr 0.019	Dr 0.050	Dr 0.050
TL 9.526	TL 9.526	TL 11.111	TL 11.111	TL 12.701	TL 12.701
TK 4.763	TK 4.763	TK 5.556	TK 5.556	TK 6.351	TK 6.351
XF 14.288	XF 14.288	XF 16.666	XF 16.666	XF 19.049	XF 19.049
YF 0.085	YF 0.085	YF 0.077	YF 0.077	YF 0.202	YF 0.202
FF 1.000	FF 1.000	FF 1.000	FF 1.000	FF 1.000	FF 1.000
RI 0.000	RI 400.000	RI 0.000	RI 600.000	RI 0.000	RI 300.000
RF 400.000	RF 0.000	RF 600.000	RF 0.000	RF 300.000	RF -0.000

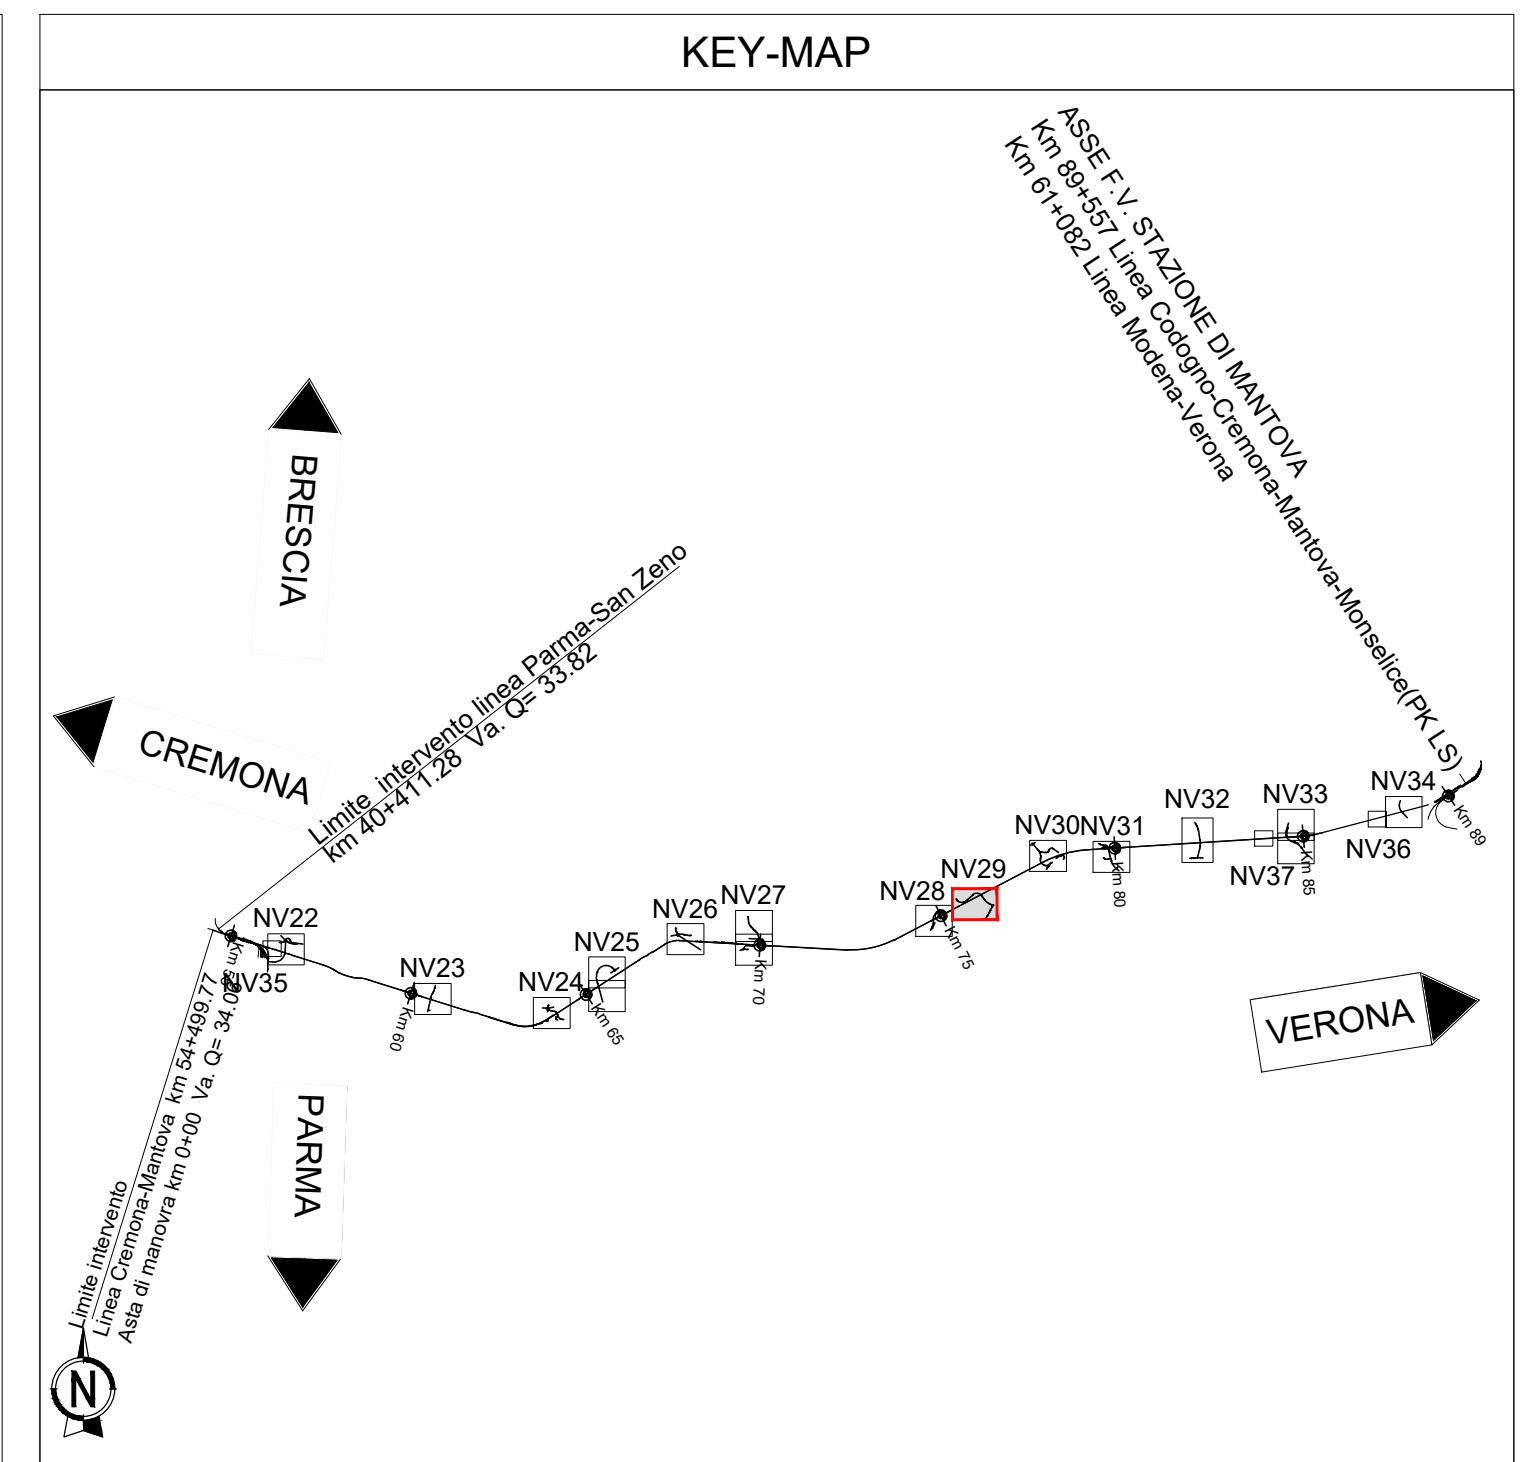

COMMITTENTE: **RFI** FERRE PERMANENTE ITALIANA GRUPPO FERROVIE DELLO STATO ITALIANO

PROGETTAZIONE: **ITALFERR** GRUPPO FERROVIE DELLO STATO ITALIANO

CUP: J84H1700930009

U.O. PROGETTAZIONE INTEGRATA NORD

PROGETTO DEFINITIVO

**RADDOPPIO LINEA CODOGNO - CREMONA - MANTOVA**  
**OPERE ANTICIPATE DI SOPPRESSIONE PASSAGGI A LIVELLO**  
**TRATTA CODOGNO - CREMONA - PIADENA**

NUOVE VIABILITA' - NV29 (soppressione P.L. Str. Laghetto)  
 Planimetria di tracciamento

SCALA: 1:1000

Rev.	Descrizione	Redatto	Data	Verificato	Data	Approvato	Data	Autorizzato	Data
A	Emissione Cartella	F. Esposito	04/2022	A. Pirodda	04/2022	M. Belligni	04/2022	A. Pirodda	04/2022
B	Emissione Cartella	F. Esposito	04/2022	A. Pirodda	04/2022	M. Belligni	04/2022	A. Pirodda	04/2022

File: NM2503028P/NV2900052B.DWG