
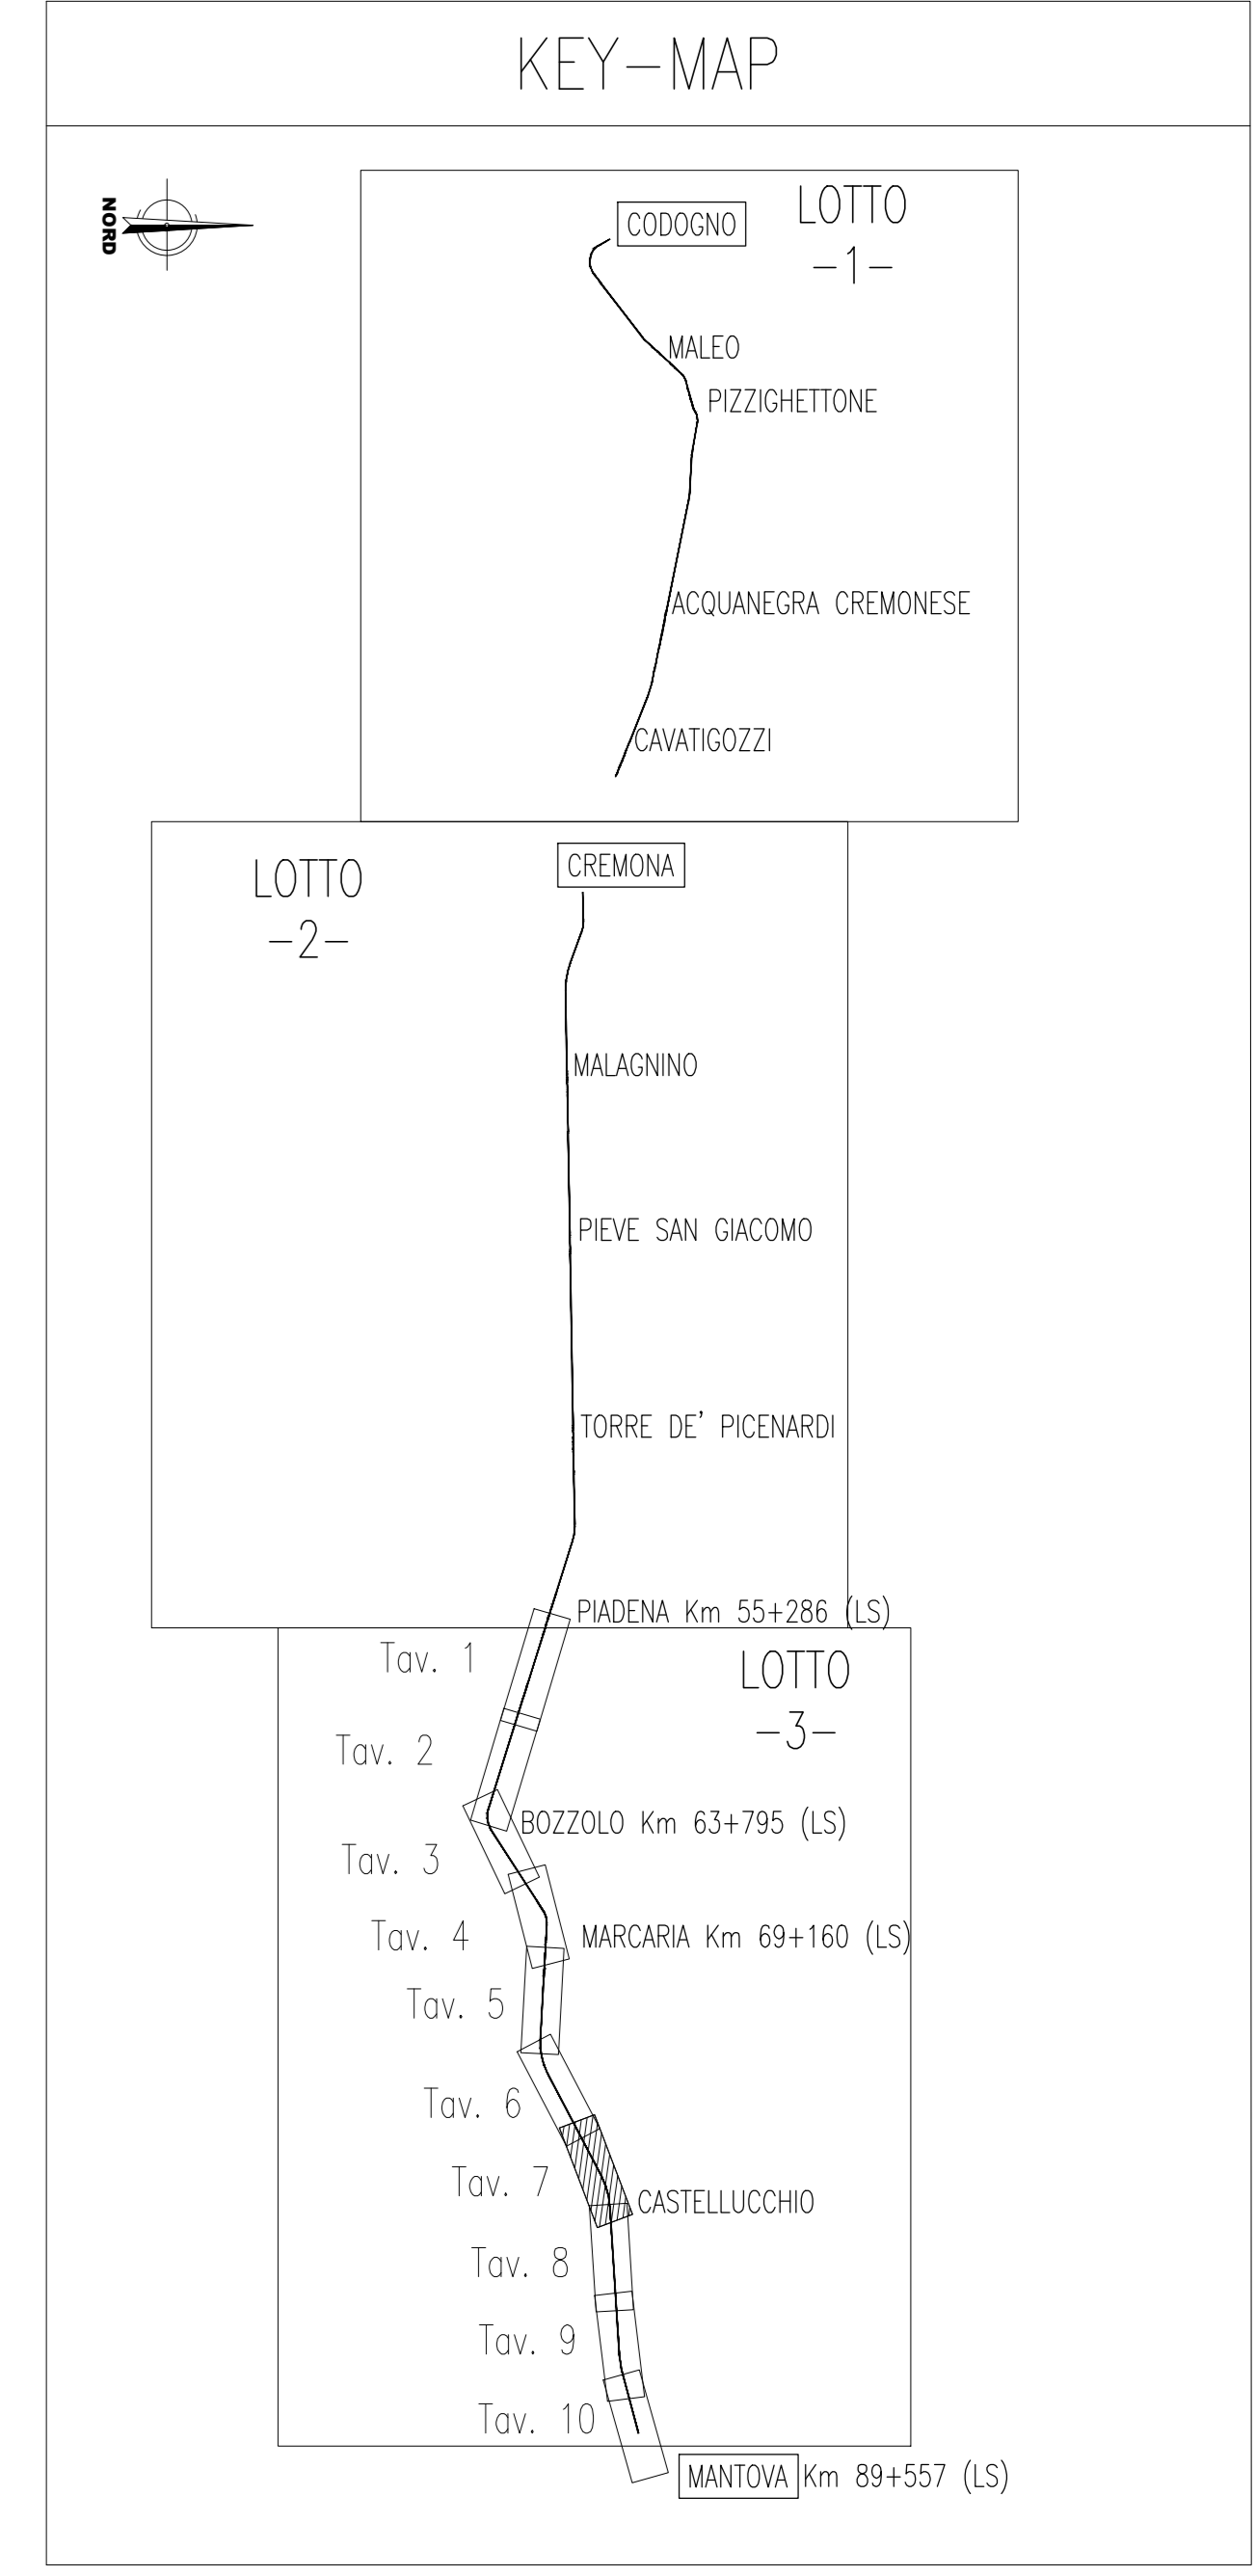


DATI DI TRACCIAMENTO PLANIMETRICO

FERROVIA BP-L0803			
Vertice Ve15			
X	1629535.396	A _{cm}	69.302863
Y	5000377.156	A _{cm}	95.864420
R(m)	2380.000	r	0.000000
Sv(m)	1188.980	V(km/h)	145
Alfa	25.613963	Lr(m)	50.000
Alfa tot	26.682057	r'(m)	0.035
Torco	607.710	H'(mm)	50

PROFILO DI PROGETTO
SCALA 1:5000/500

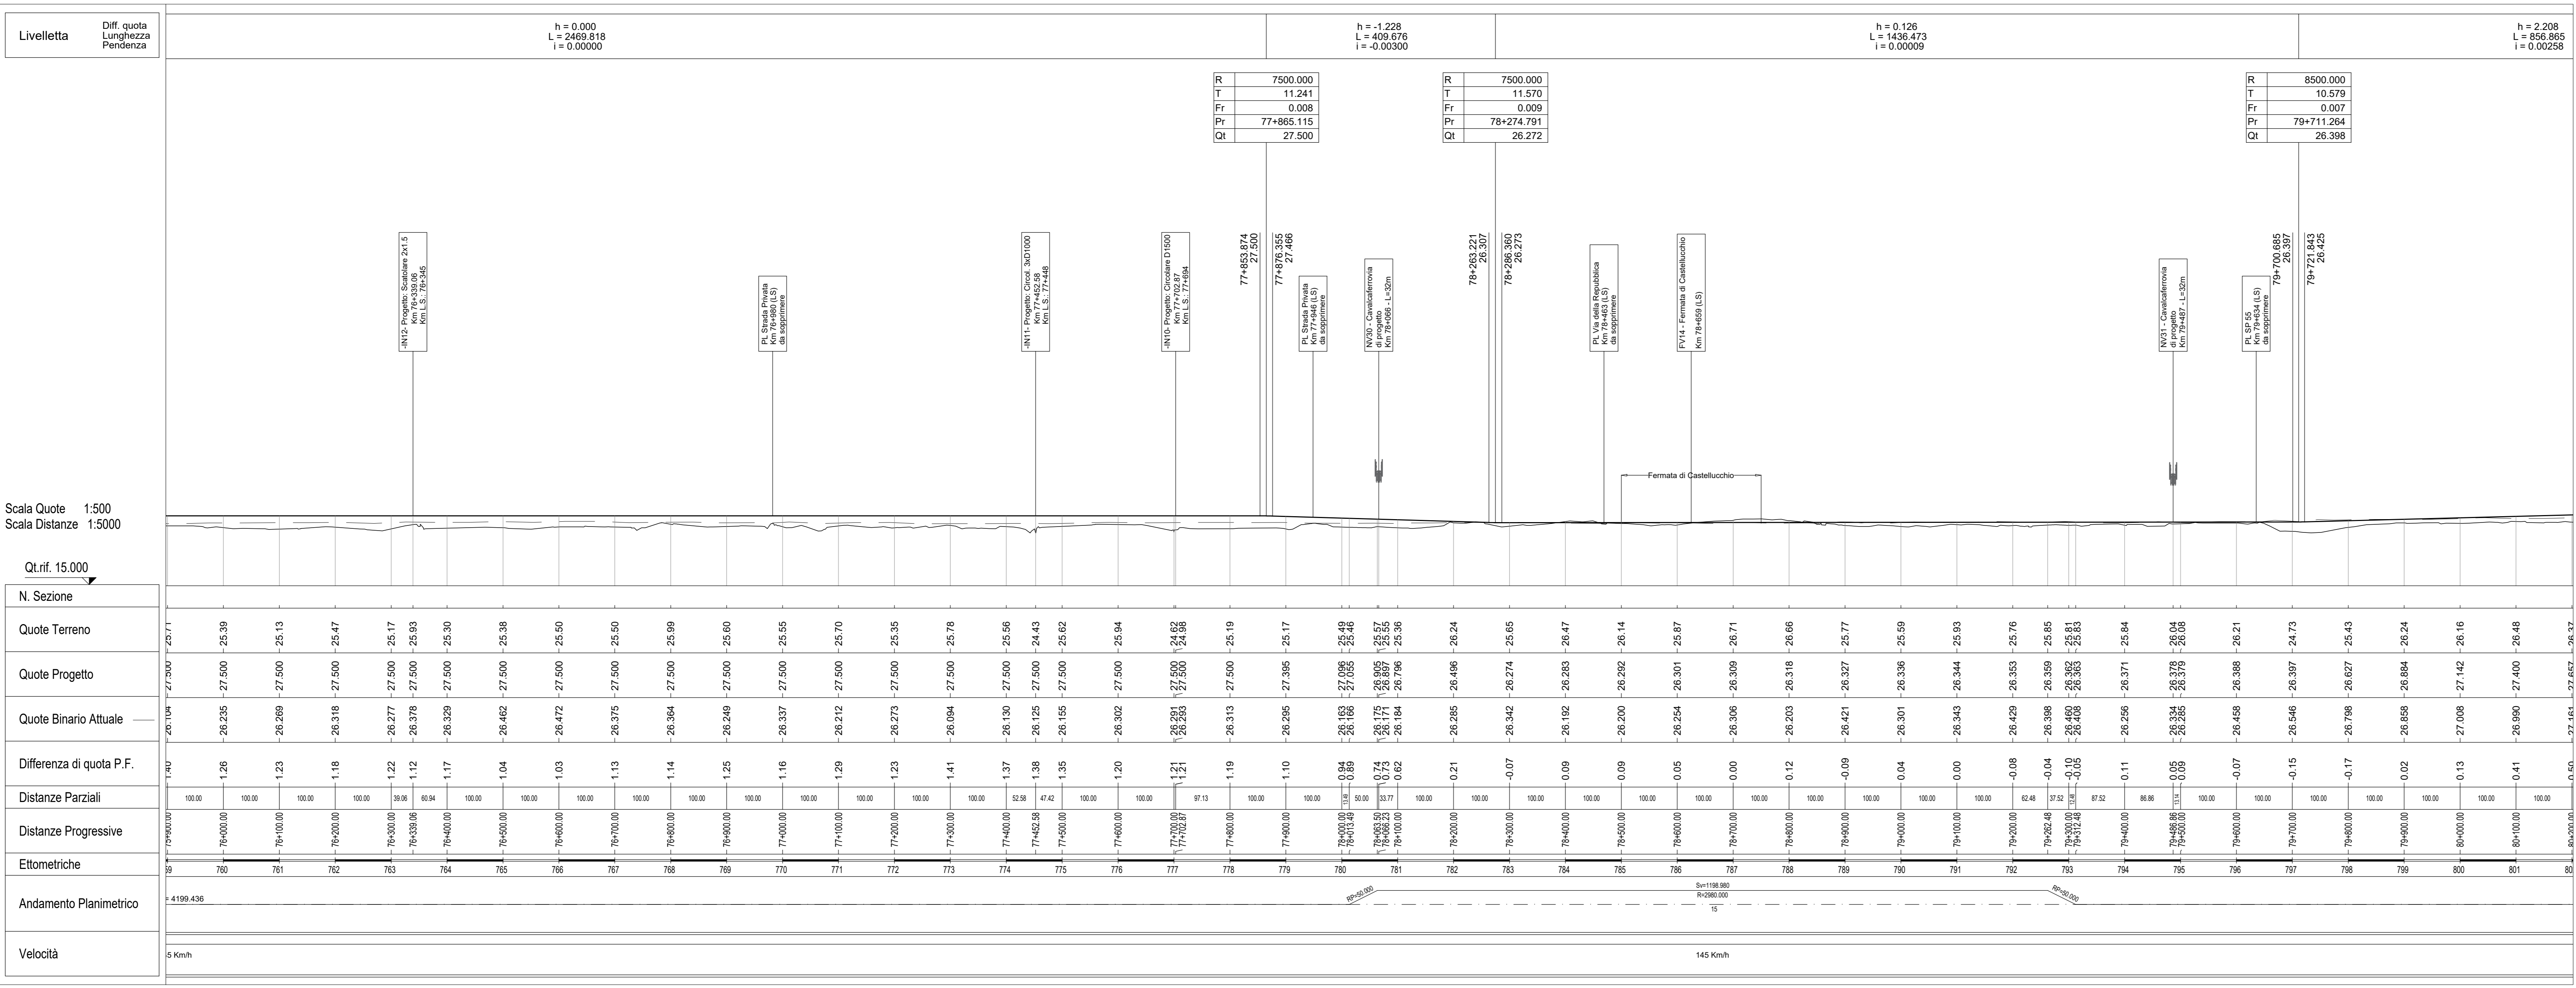

LEGENDA

- DEMOLIZIONI
- PROGETTO NON ANCORA APPROVATO

Scala Quote 1:500
Scala Distanze 1:5000

Qt.rif. 15.000

N. Sezione	Quote Terreno	Quote Progetto	Quote Binario Attuale	Differenza di quota P.F.	Distanze Parziali	Distanze Progressive	Ettometriche	Andamento Planimetrico	Velocità

COMMITTENTE: **RFI** INFRASTRUTTURE FERROVIARIE ITALIANE

PROGETTAZIONE: **ITALFERR** GRUPPO FERROVIE DELLO STATO ITALIANE

U.O. COORDINAMENTO NO CAPTIVE E INGEGNERIA DI SISTEMA

PROGETTO DI FATTIBILITA' TECNICO-ECONOMICA

RADDOPPIO CODOGNO - CREMONA - MANTOVA

LOTTO 3: PIADENA - MANTOVA

Linea ferroviaria: Piano profilo su cartografia Tav. 7 di 10

SCALA: 1:5000/500

COMMESSA LOTTO FASE ENTE TIPO DOC. OPERA/DISCIPLINA PROGR. REV.

NM1S 03 F 10 L5 I F0001 007 A

Revis	Descrizione	Redatto	Data	Verificato	Data	Approvato	Data	Autorizzato	Data
A	Emissione esecutive	F. Serraz	Aprile 2019	M. Padoa	Aprile 2019	S. Bonif	Aprile 2019	G. Sigano	

NMI503F10L5F0001001A-10A.DWG n. Etab.: _____